


Sindaco
Simone Calamini

Assessore
Silvano Vignati

Responsabile Area Programmazione e Assetto del Territorio
Giuseppe Davoli

Ufficio Suap
Sandra Veronesi
responsabile del servizio
Chiara Nanni
Barbara Mazzanti
Sara Pizzoni
informazioni

Supporto Tecnico-Administrativo
Luca De Santis

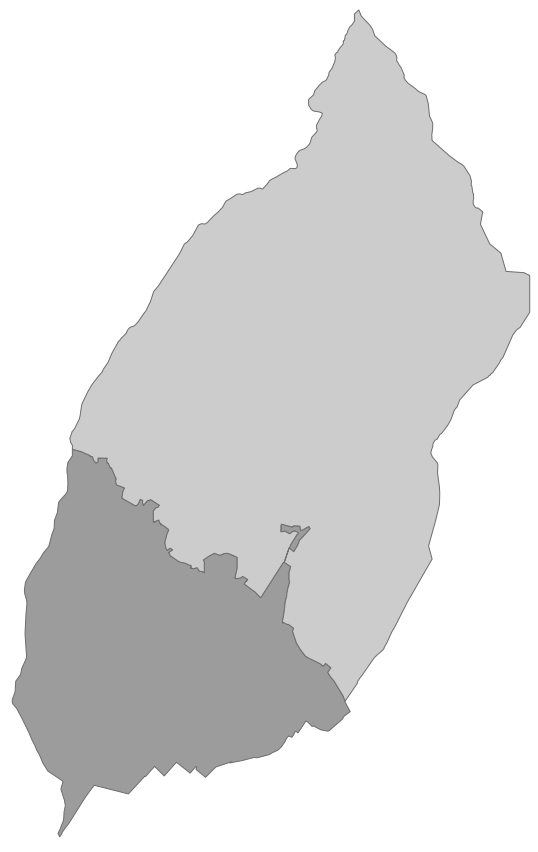

Piano di localizzazione degli impianti pubblicitari

scala 1:5000

- perimetro del centro abitato
- aree commerciali
- centri commerciali
- insediamento produttivo
- servizi pubblici
- aree di interesse storico-artistico e di valore ambientale

